

Salas de congresos Planta 3

En la tercera planta BALUARTE se abre a la Ciudadela y la plaza a través de grandes paredes acristaladas en vestíbulo y pasillos. Las Salas Ciudadela y Luneta, diseñadas específicamente para reuniones y congresos, permiten, con paneles modulables, rediseñar el tamaño de las salas. El interior recibe luz natural a través de grandes tragaluces situados en el techo.



Salas de congresos Planta 3

Superficie: 440m² cada sala

Altura máxima: 5 m

4 cabinas de control audiovisual


y traducción simultánea

Sala Ciudadela: divisible hasta en ocho salas

Sala Luneta: divisible hasta en cuatro salas

CAPACIDAD SALAS CIUDEDELA Y LUNETA

	EN TEATRO	EN ESCUELA
SALA COMPLETA	390	280
3/4 DE SALA	340	180
MEDIA SALA	160	120
1/4 DE SALA	60	35
1/8 DE SALA (SÓLO SALA CIUDEDELA)	20	

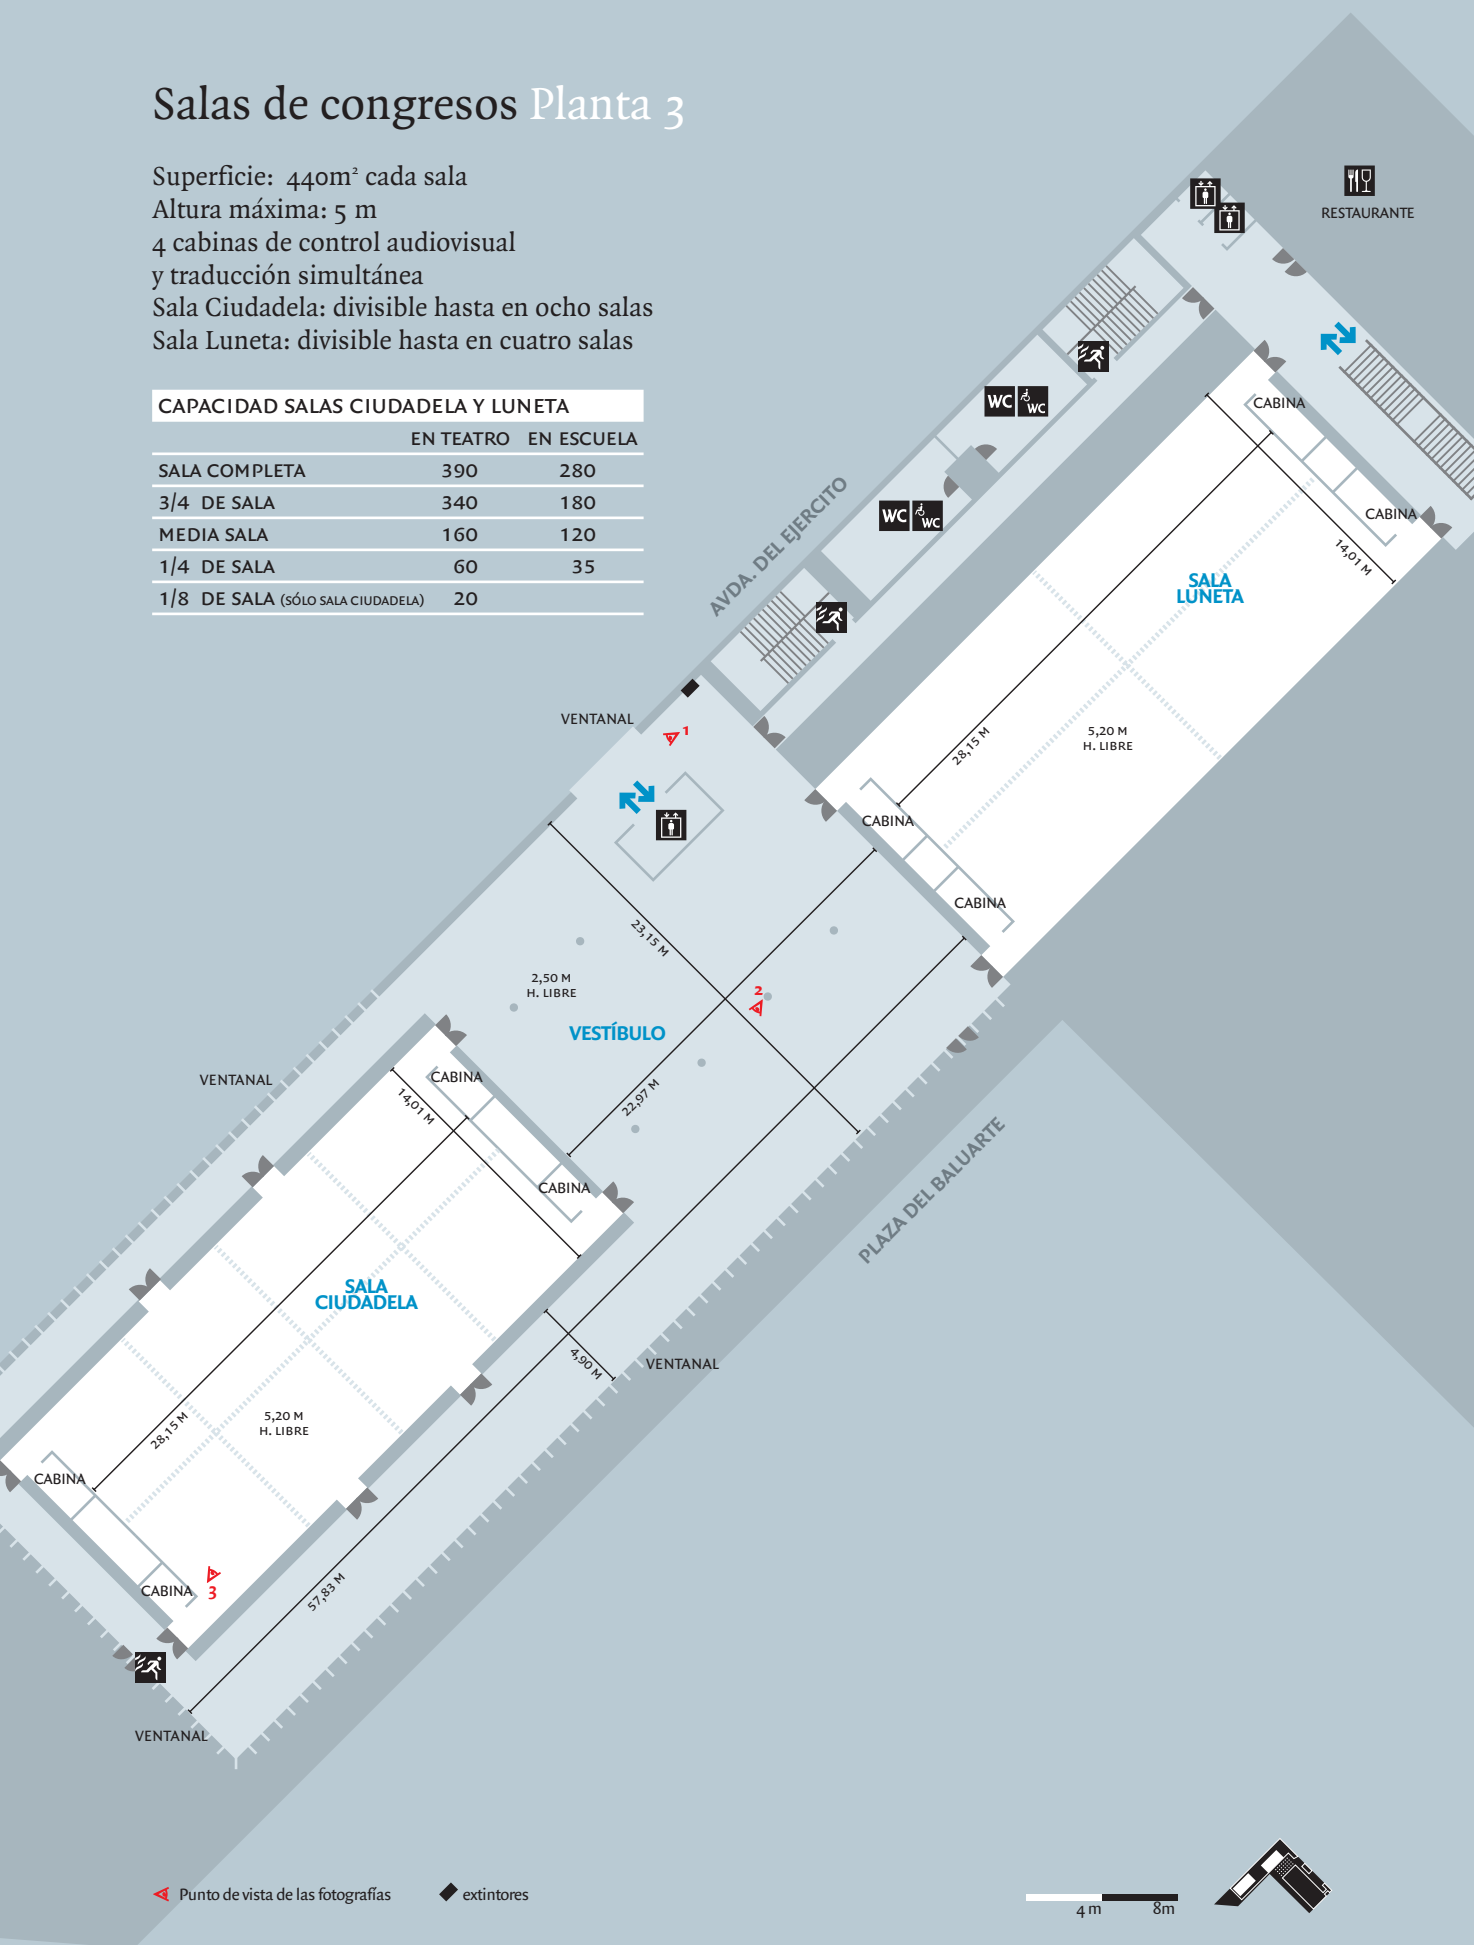

◀ Punto de vista de las fotografías

◆ extintores

4 m 8m

